





Общество с ограниченной ответственностью "АЗИМУТ"  
109052, Москва, ул. Смирновская, д.25, стр.1  
Тел.: 8 (495) 744-34-57 (58) E-mail: tvoisvai@gmail.com  
<http://www.tvoisvai.ru>  
ТвоиСваи.рф  
ОГРН 5087746439193  
ИНН/КПП 7734595900/772201001  
р/с 40702810500000031854, ВТБ 24 (ЗАО) Москва  
к/с 30101810100000000716, БИК 044525716

### Коммерческое предложение СВ \_\_\_\_\_

По установке забора на столбах по адресу: Чеховский район.

Наименование материалов и работ		Тип	Ед. изм.	Кол-во	Цена	Сумма
1	Столб для забора	80x80	шт.	5	1100	5 500,00р.
2	Столб для забора	60x60	шт.	17	700	11 900,00р.
3	Каркас ворот	5 м	шт.	1	5600	5 600,00р.
3	Каркас калитки	1 м	шт.	2	2000	4 000,00р.
4	Профильная труба	40x20x2 мм	м.п.	97	100	9 700,00р.
5	Евроштакетник полимер двусторонний	118x2000x0,45 мм	шт.	190	168	31 920,00р.
6	Профнастил для забора RAL	C8-1150 0,5 мм	м2	55	420	23 100,00р.
7	Монтаж столба для забора	80x80	шт.	5	700	3 500,00р.
8	Монтаж столба для забора	60x60	шт.	17	700	11 900,00р.
9	Резка + сварка + окраска металла		м.п.	97	130	12 610,00р.
10	Установка створки ворот/калитки		шт.	4	300	1 200,00р.
11	Монтаж евроштакетника		м.п.	27	550	14 850,00р.
12	Монтаж профнастила		м.п.	27,5	200	5 500,00р.
13	Доставка материала	до 100 км от МКАД	усл.	2	2000	4 000,00р.
					<b>Сумма:</b>	<b>145 280,00р.</b>

\*Указанная цена действительна при наличии на участке подключения электропитания и технической воды. Необходимая длина свай уточняется при пробном завинчивании или на основании геологического исследования грунта, предоставляемого Заказчиком.

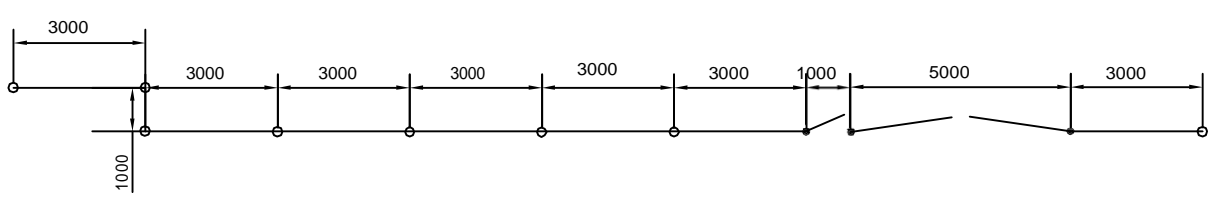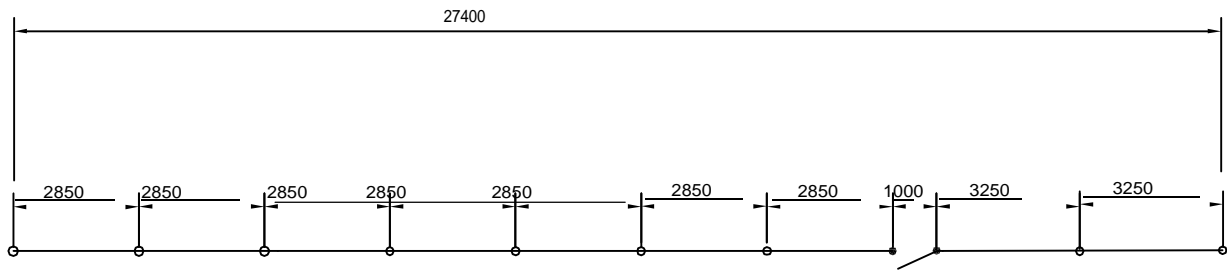

Условные обозначения

- свая винтовая 60 X 60
- свая винтовая 80 X 80

Местопривязкисвайсогласованно /

						МонтажзаборанавинтовыхсваяпоДоговору№_ _от / /			
Изм.	Кол.уч	Лист	НДок.	Подпись	Дата				
Разраб.		Курган				Плансвайногополя	Стадия	Лист	Листов
							ИД	1	1
Согл-но						ООО "АЗИМУТ"			